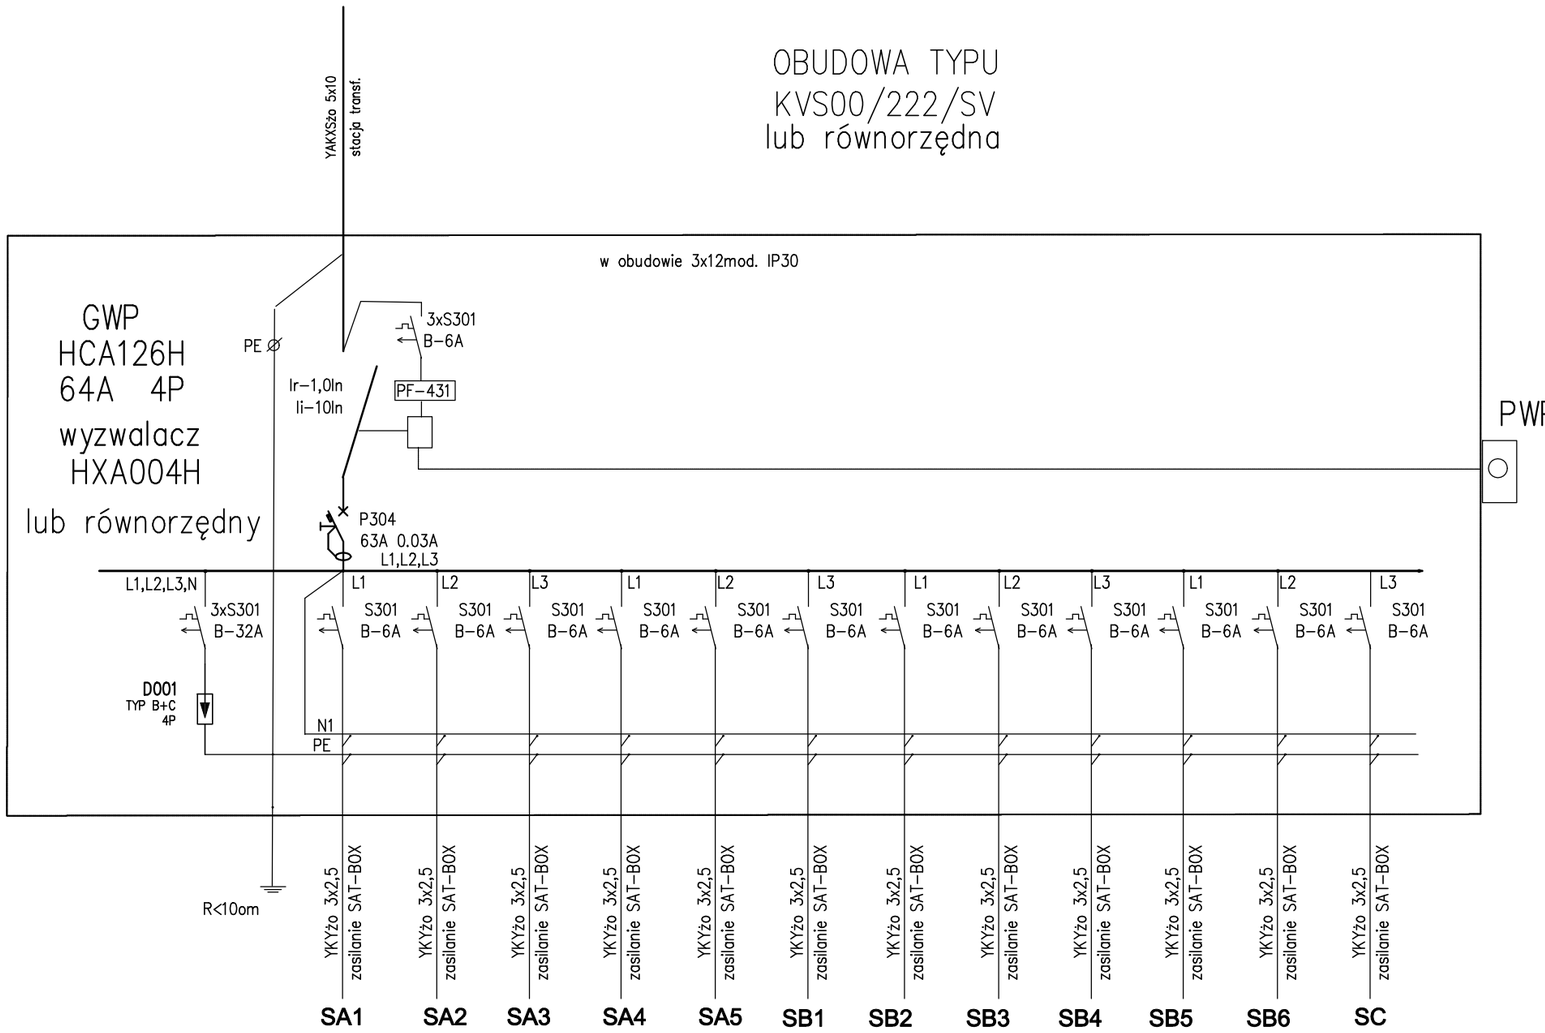

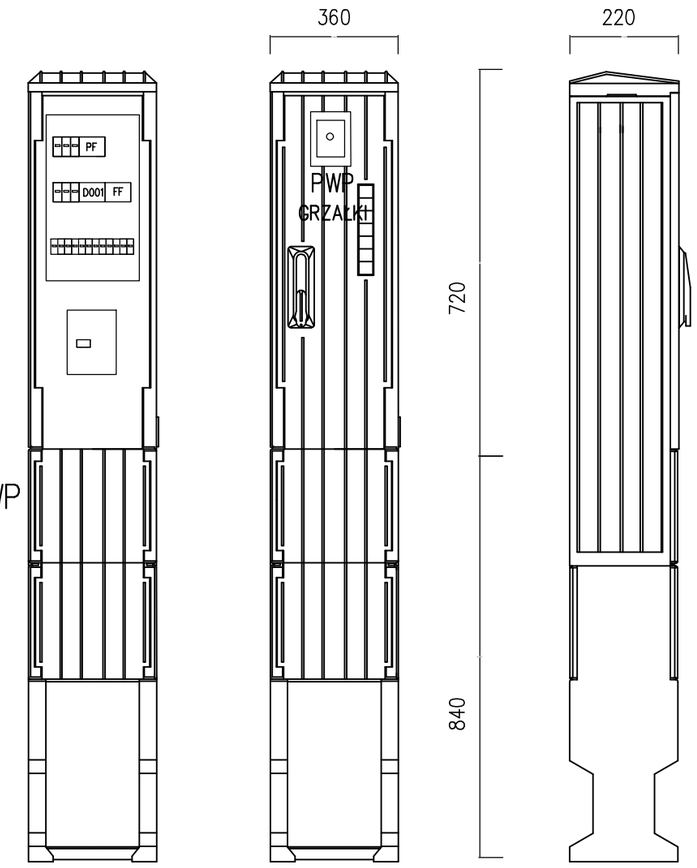

TEMAT: *Projekt Zewnętrznych instalacji elektrycznych zasilających ładowarki autobusów elektrycznych na terenie Zajezdni Autobusowej przy ul. Klonowica 3c w Szczecinie dz. Nr 1/25 obr. 2058*			
INWESTOR: *Przedsiębiorstwo Autobusowe "Klonowica" Sp. z o.o. ul. Klonowica 3c ; Szczecin*			
ADRES INWESTYCJI: *Szczecin; ul. Sebastiana Klonowica 3C dz. nr: 1/25; obręb 2058 Szczecin*			
TYTUŁ RYS.: Szafka SK zasilania grzałek			**Faza:** PT
	Projektował	*inż. Tadeusz Cichoń 272/SZ/84*	**Data:** 06.2025
	Opracował:		**Skala:** 1:500
	Sprawdził	mgr inż. Marcin Gabryańczyk upr. bud. ZAP/0265/PWOE/12	**Nr rys.:** E6